


1	30/01/2016	modification après remarque du 01/12/2016	T.N	D.R
0	16/11/2015	Première édition	T.N	D.R
Index	Date	Description	Dess	Verif

Echelle	N° d'Affaire	Plan N°
1/6000	KE 6248	PLAN D'ENSEMBLE

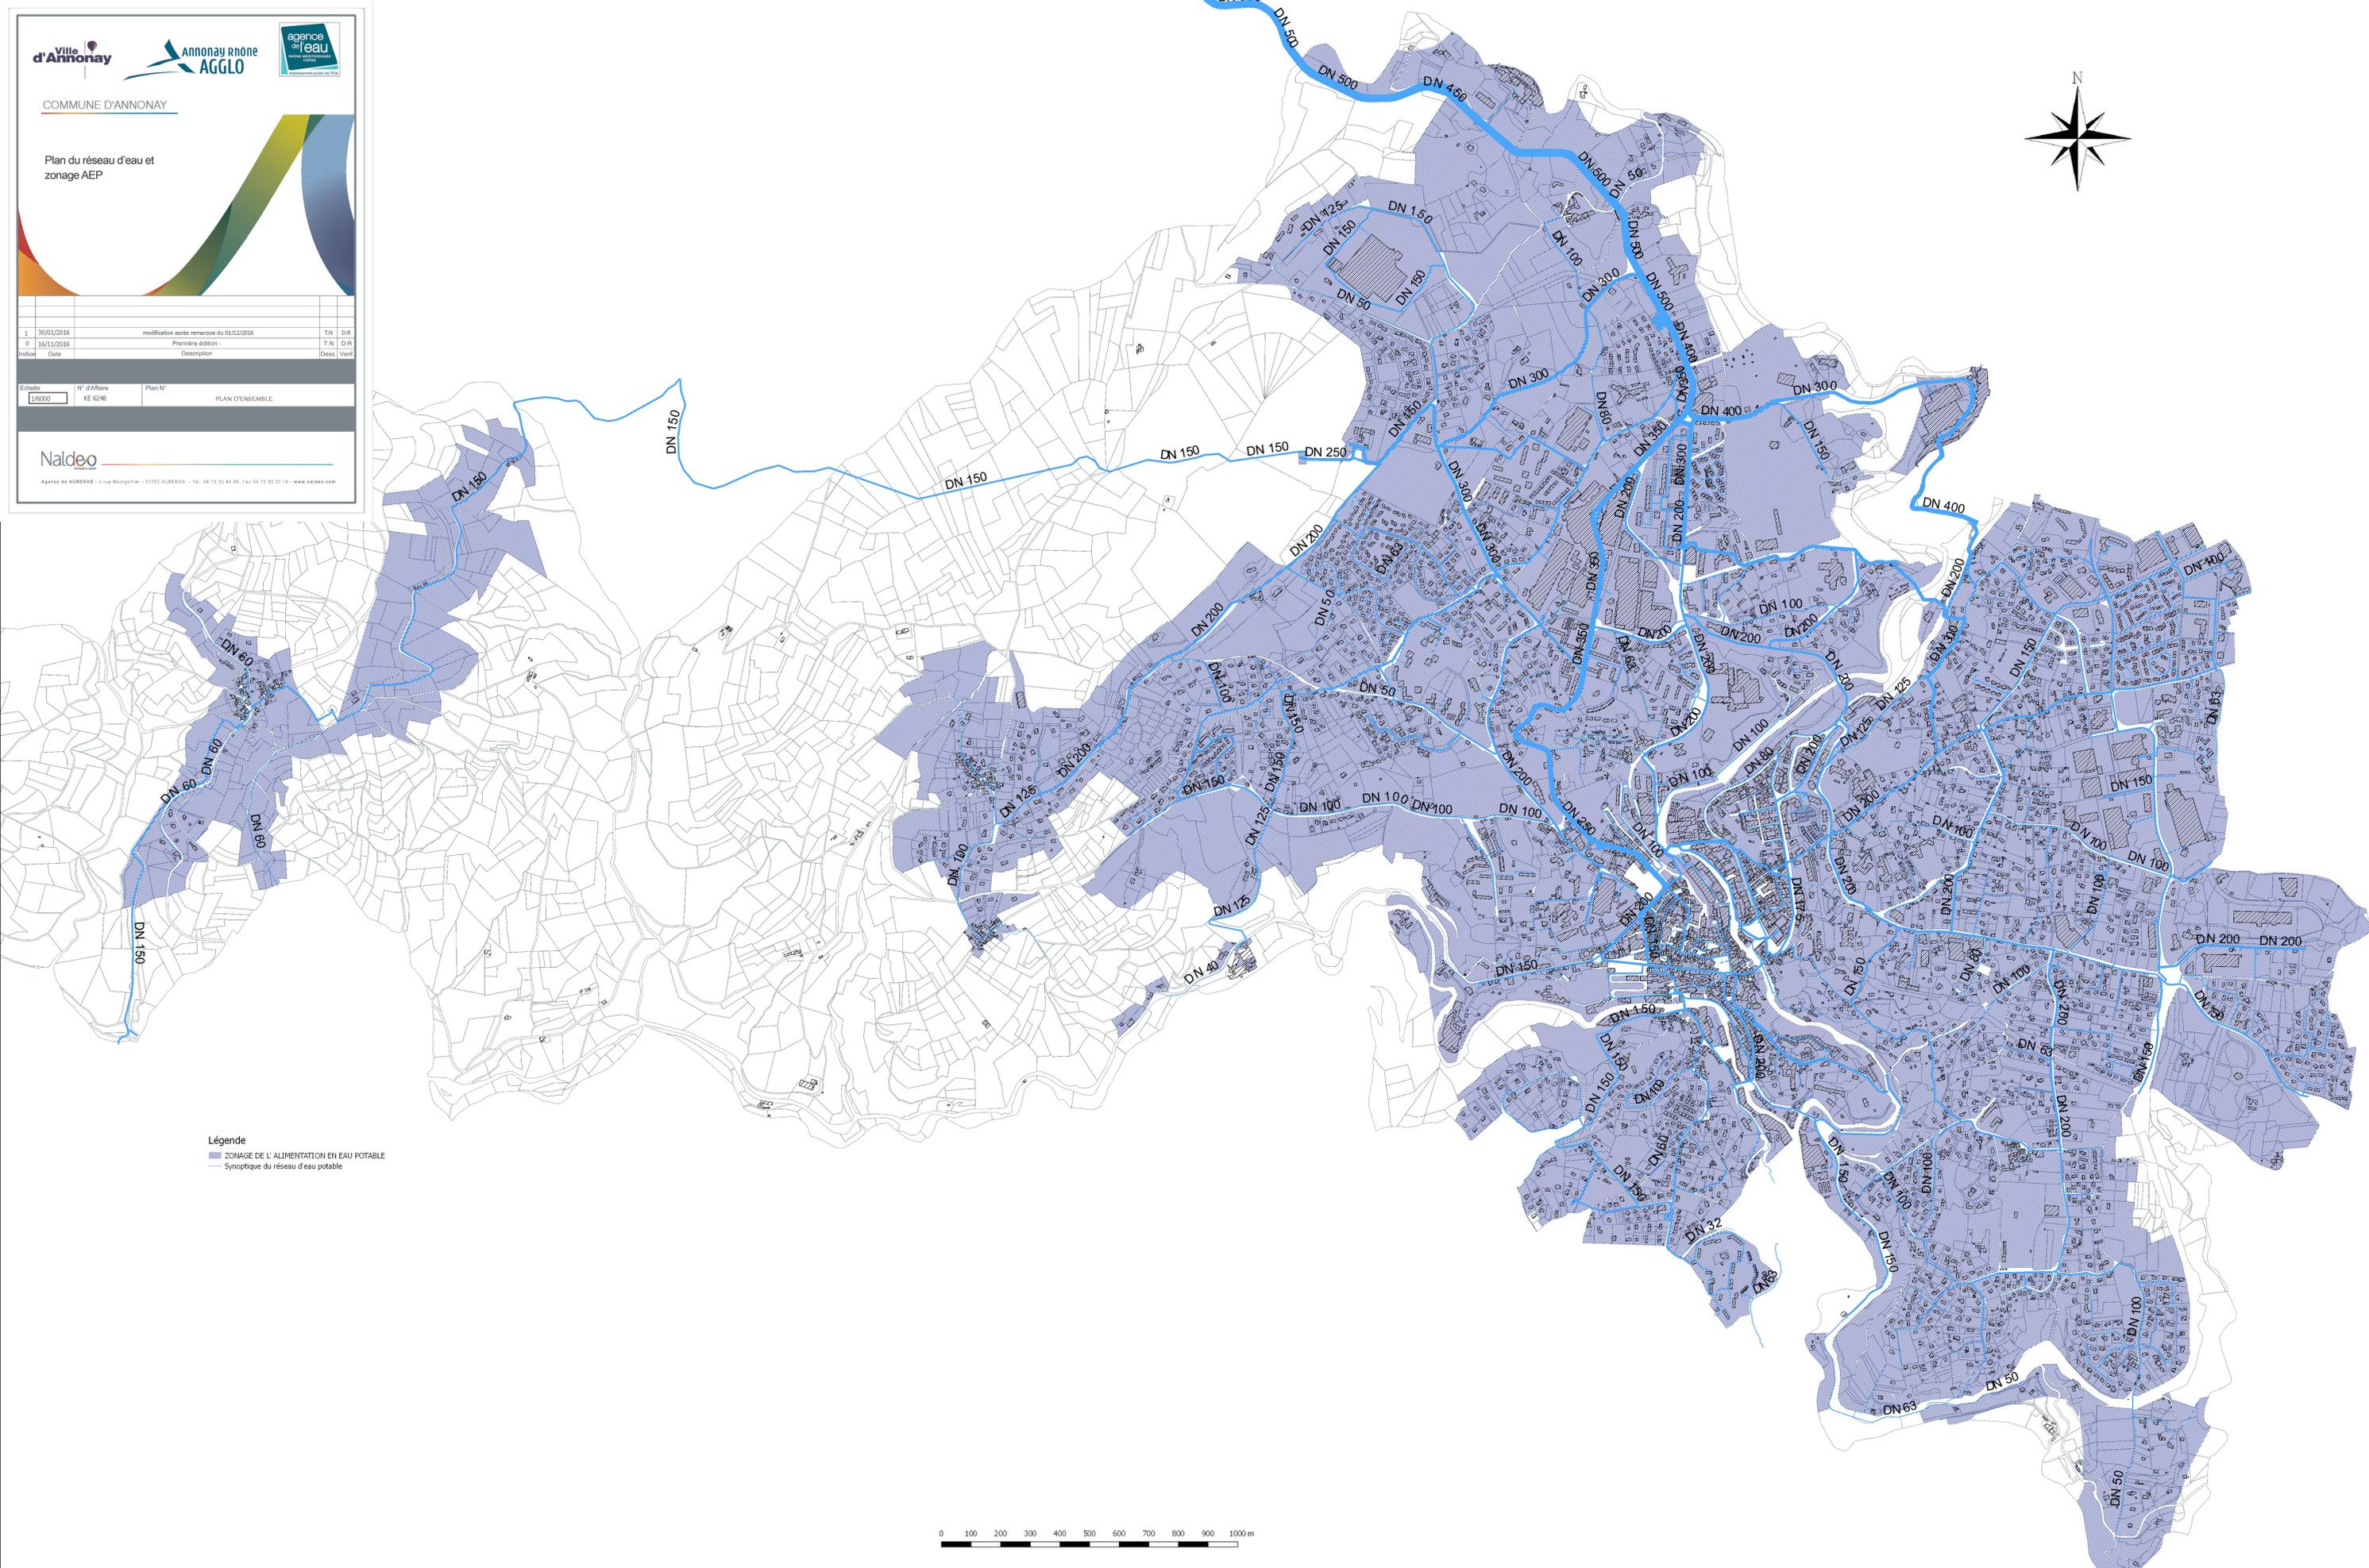

Légende
 ZONAGE DE L'ALIMENTATION EN EAU POTABLE
 Synoptique du réseau d'eau potable

